


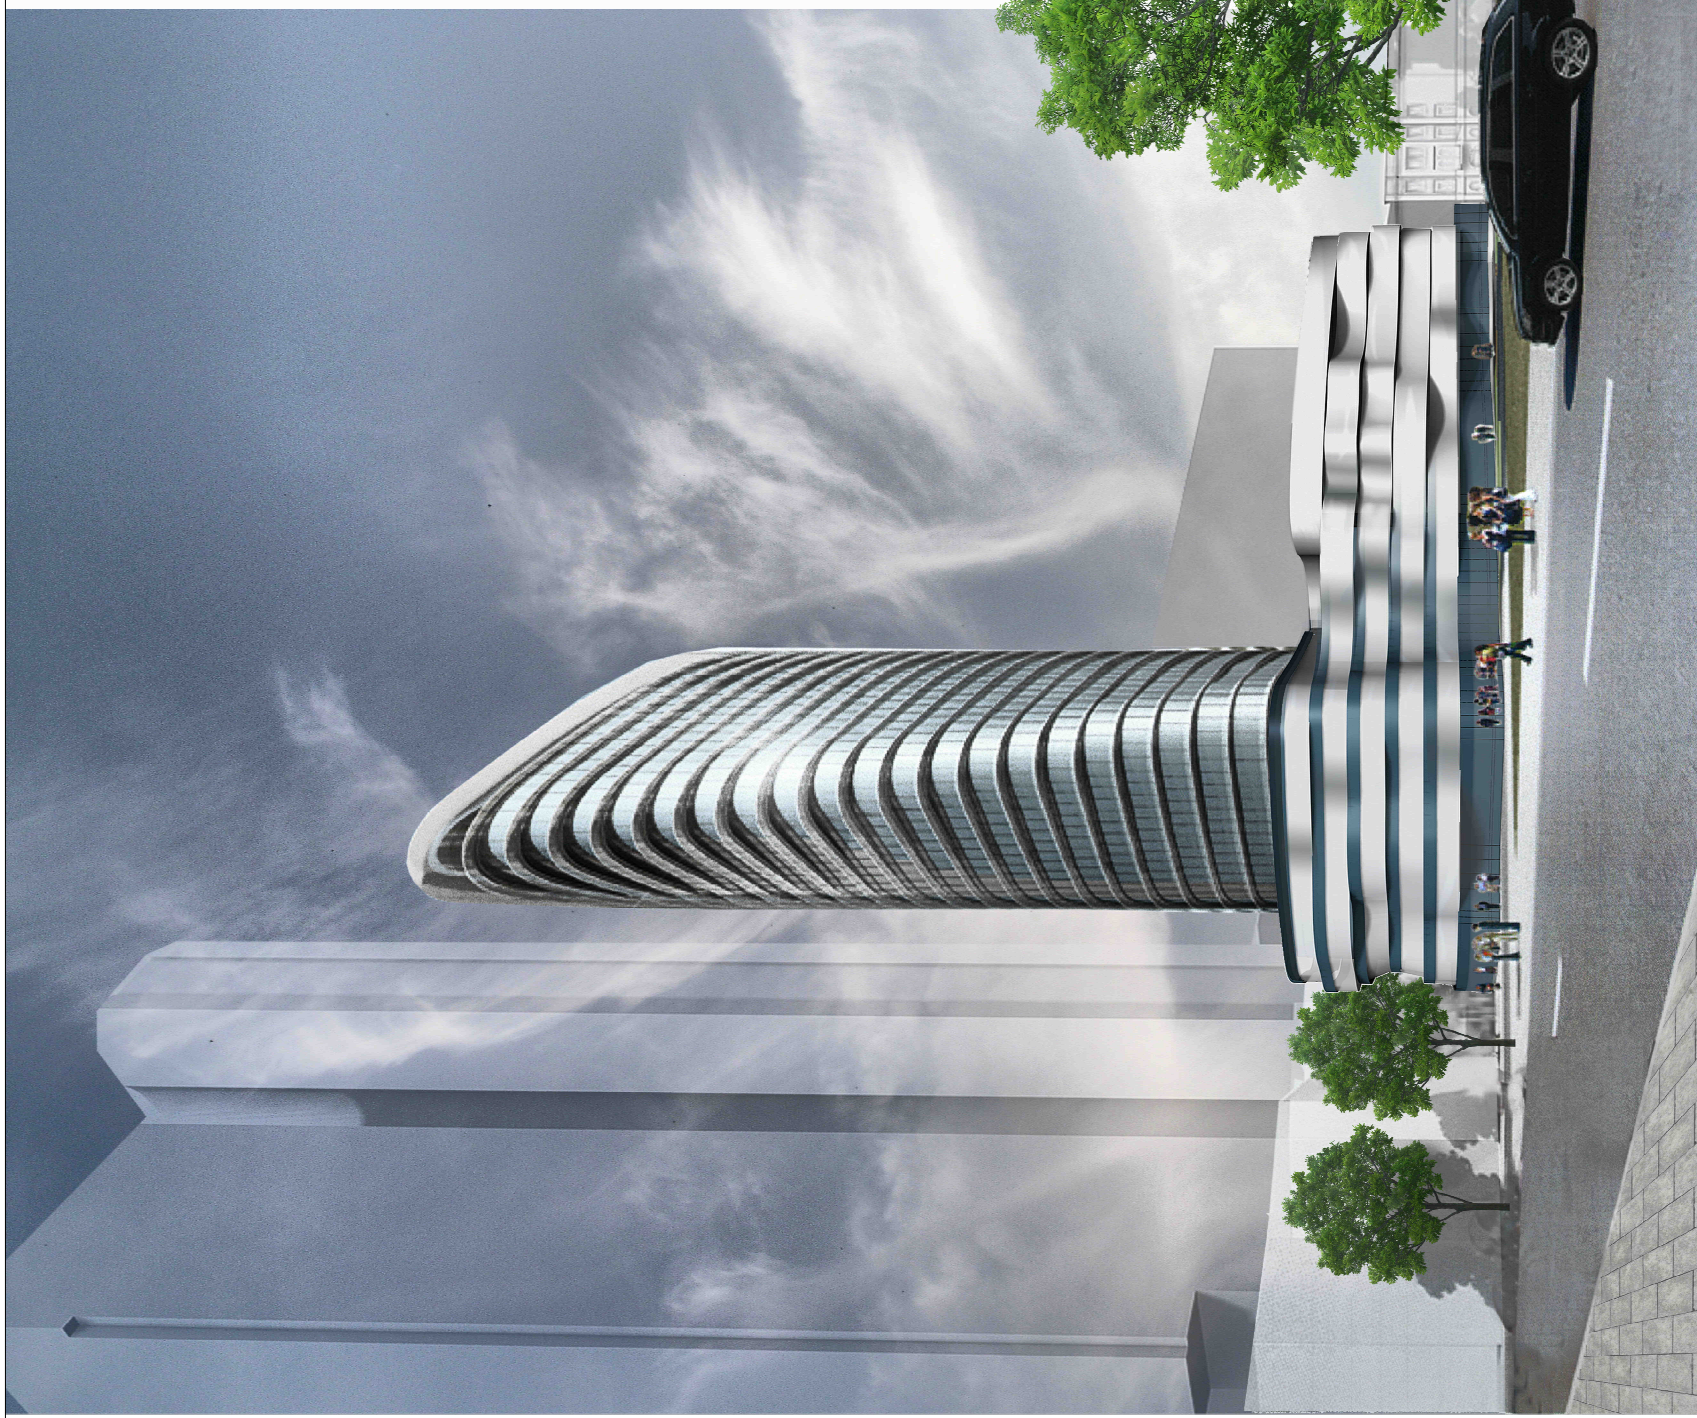

P R O J E K T
POLSKO-BELGIJSKA PRACOWNIA ARCHITEKTURY SP. Z O.O.
POLISH-BELGIAN OFFICE OF ARCHITECTURE LTD.

05.12.2011

KONCEPCJA
NA DZIAŁCE NR 16 OBRĘB 5-03-06
PRZY PL. GRZYBOWSKIM W WARSZAWIE
CONCEPT OF THE AREA'S DEVELOPMENT CAPACITY
PLOT 16, OBRĘB 5-03-06
PL. GRZYBOWSKI, WARSAW