


uwaga: rezerwa ok 500m² na urządzenia wentylacji i klimatyzacji na potrzeby teatru + 21.30

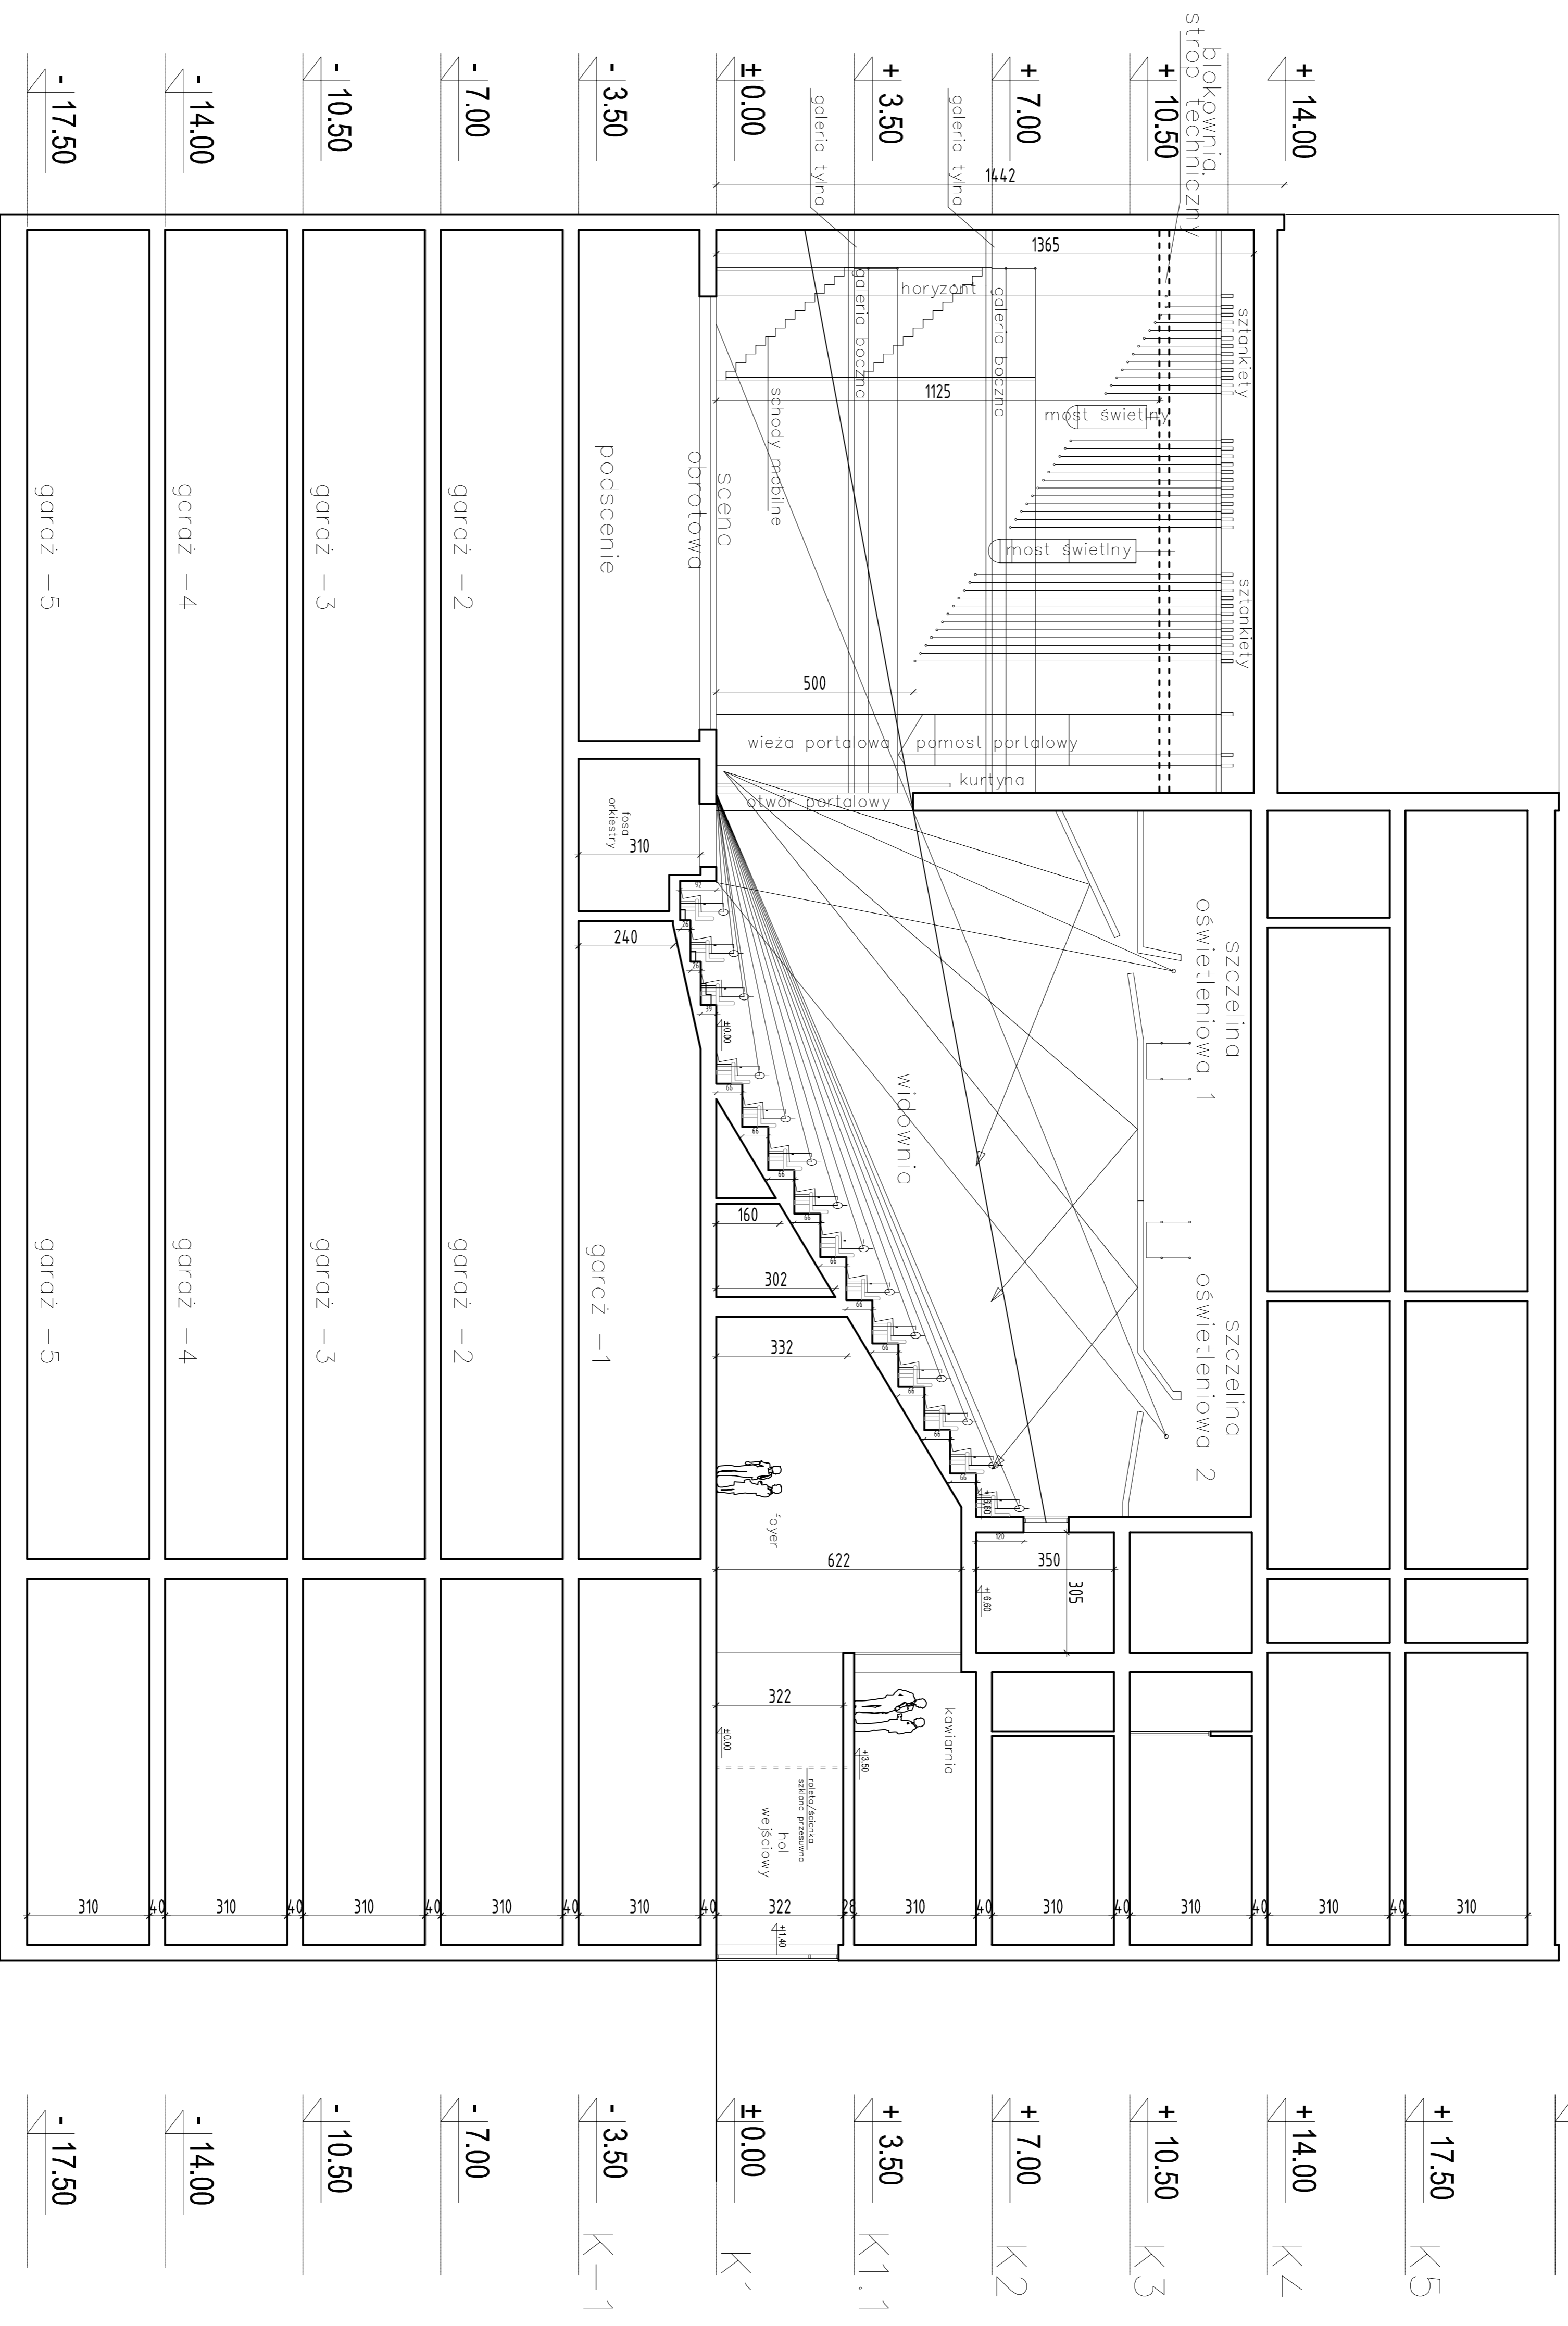

przekrój A-A

