


uwaga: rezerwa ok 500m² na urządzenia wentylacji i klimatyzacji na potrzeby teatru

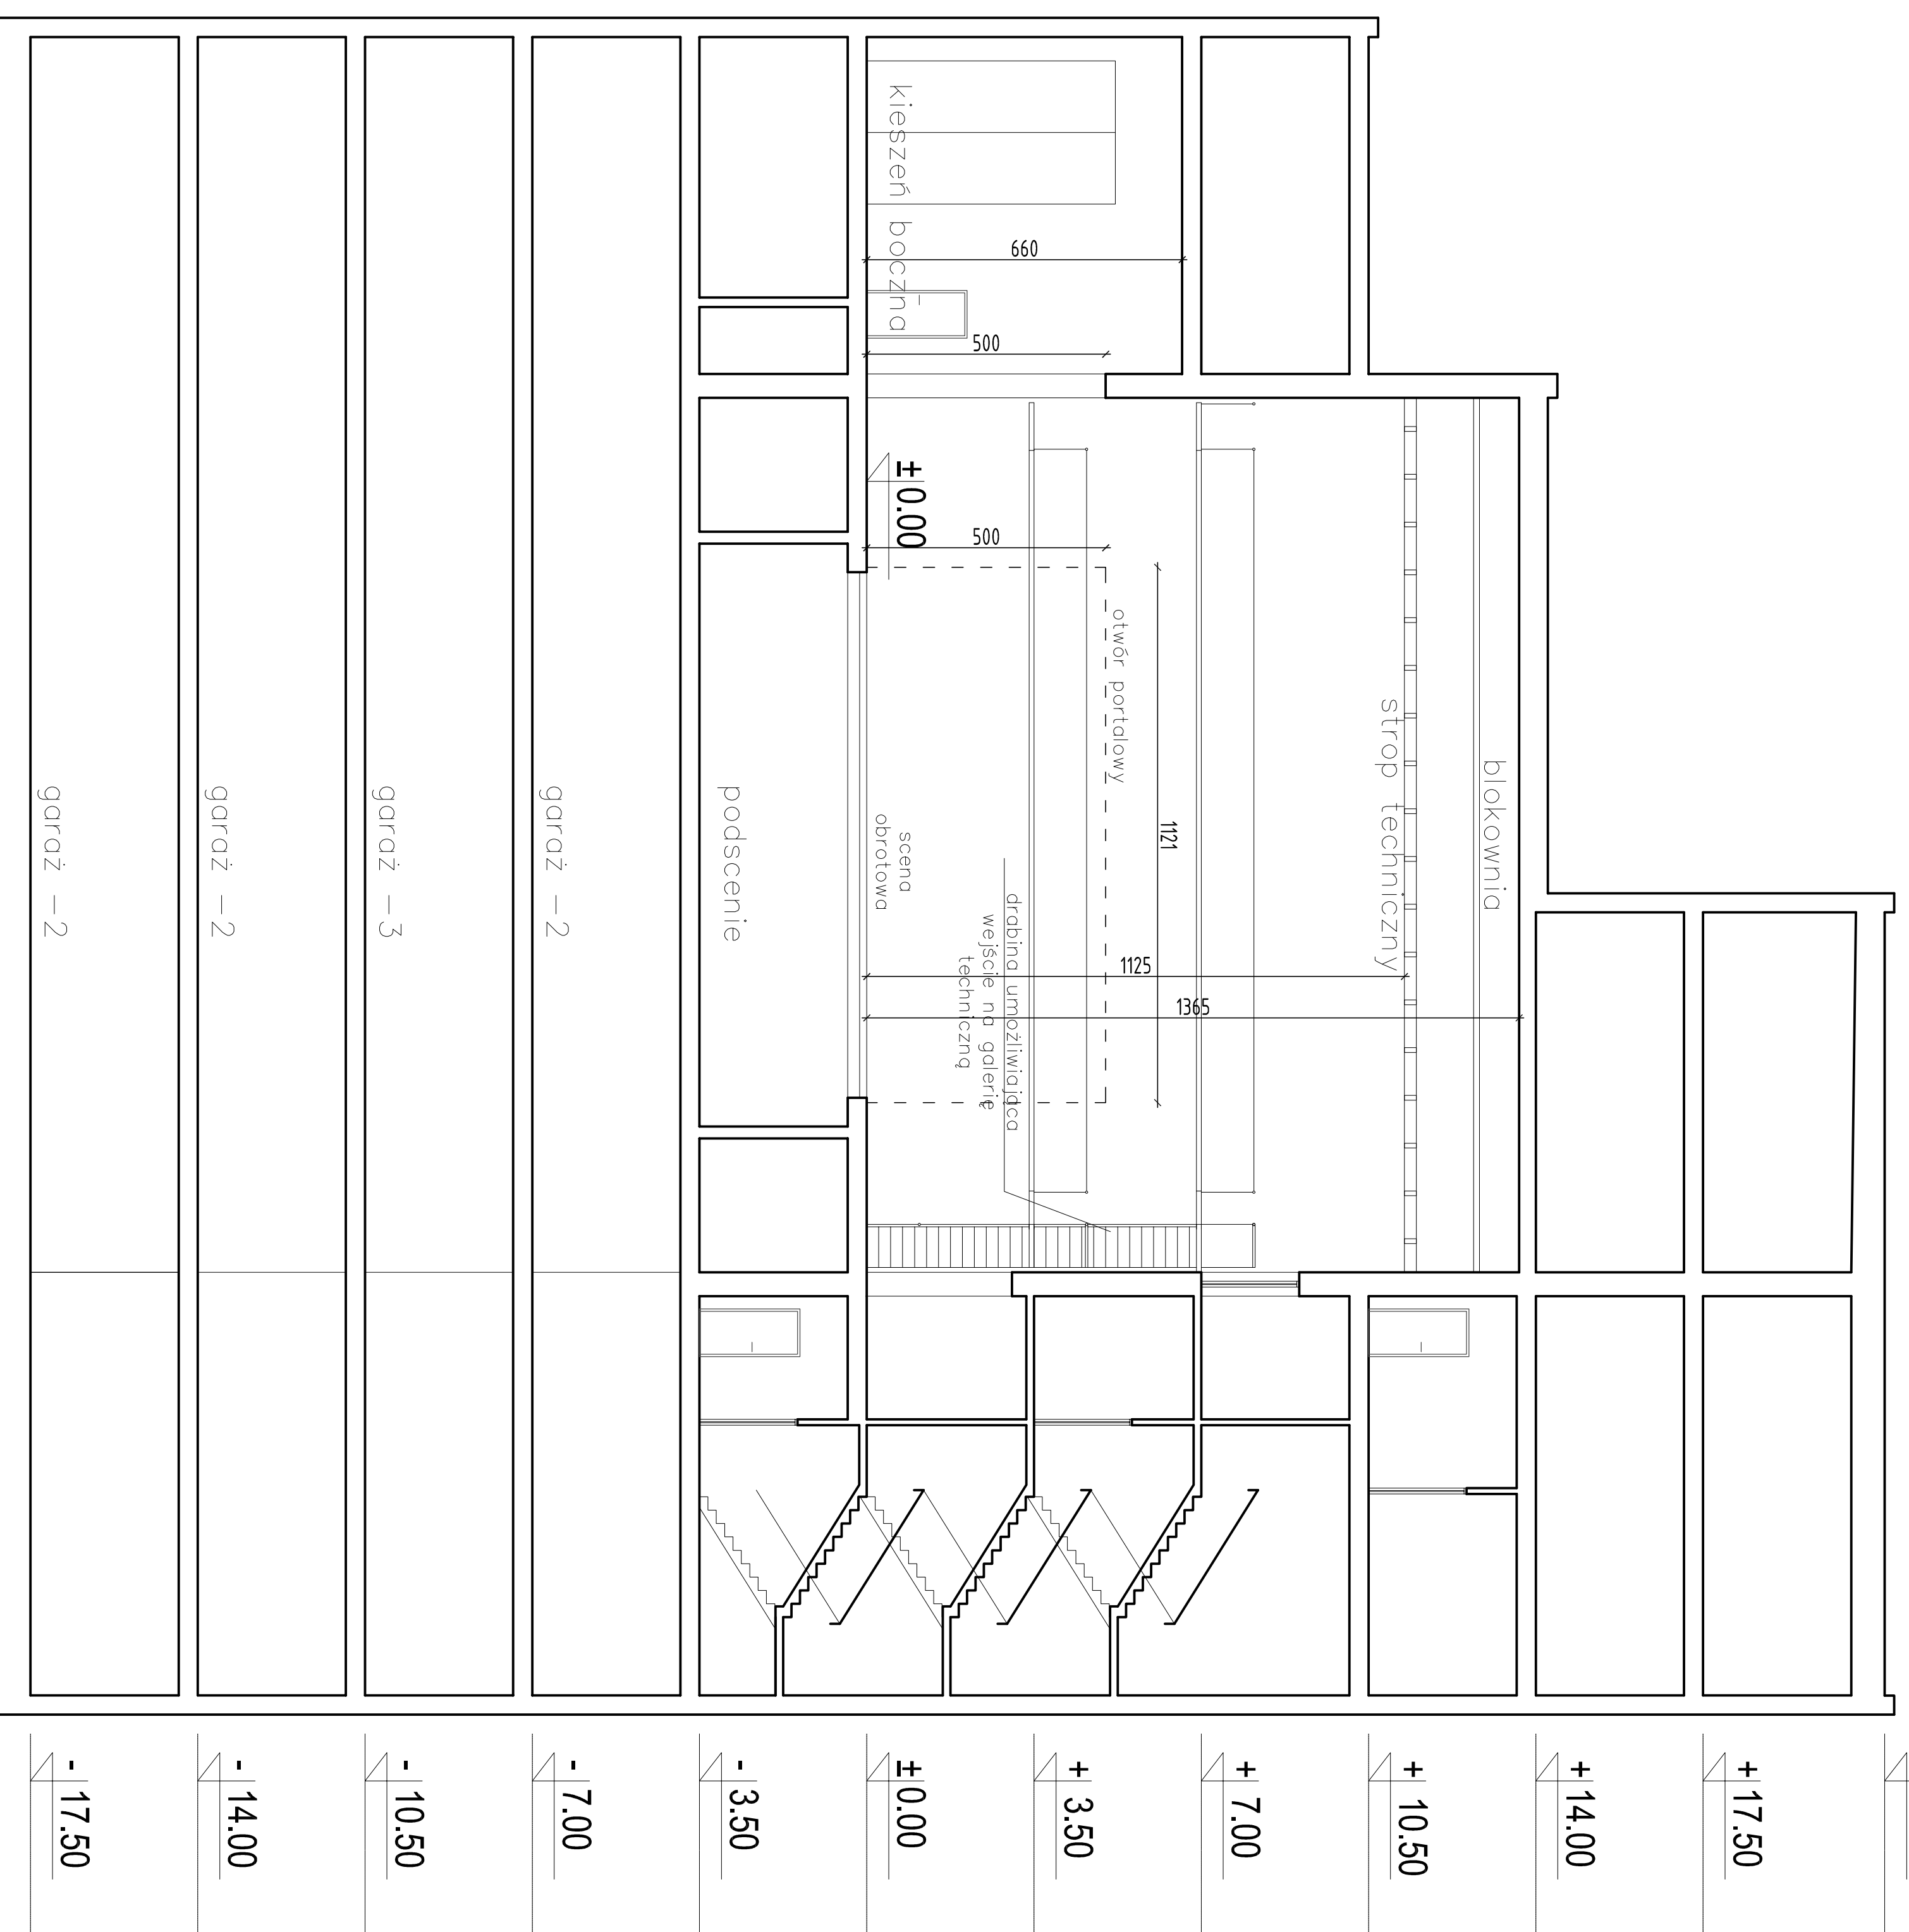

przekrój C-C

