



LOKALIZACJA BUDYNKU
WYMAGA ODSTĘPSTWA W ZWIĄZKU Z NIEZACHOWANIEM
MINIMALNEJ WYMAGANEJ ODLEGŁOŚCI OD GRANICY DZIAŁKI

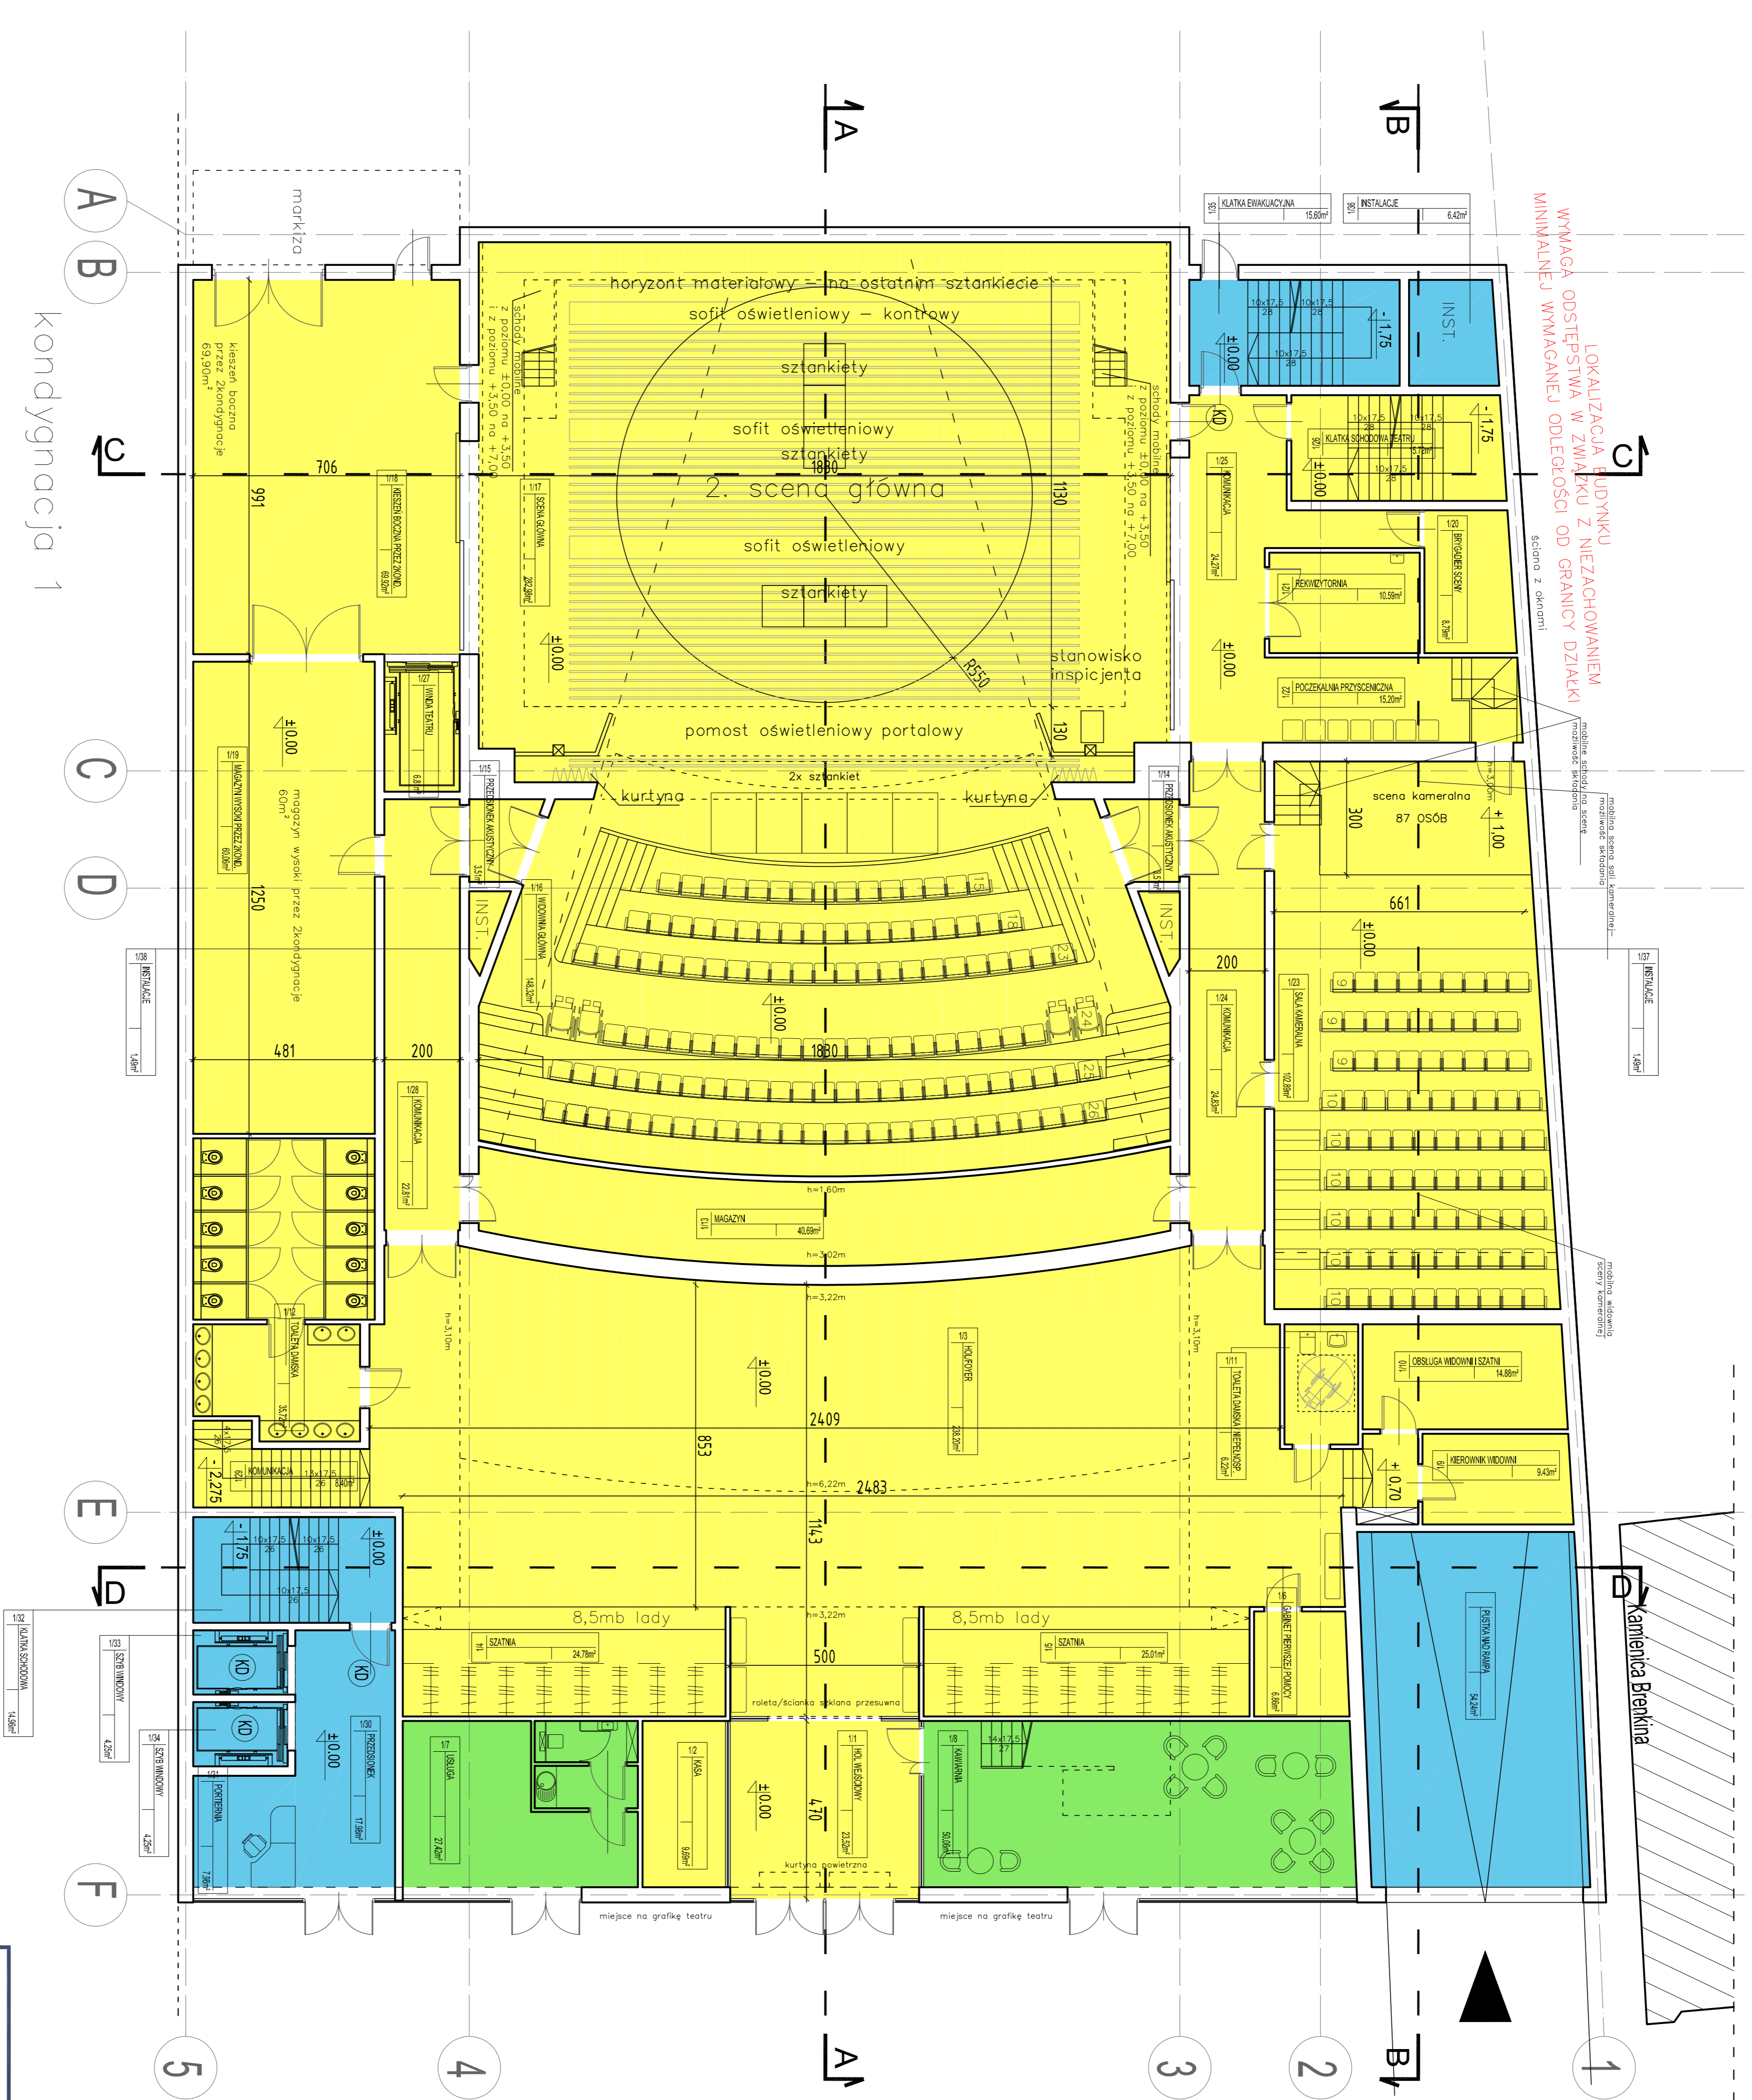

LEGENDA:

[Yellow box]	powierzchnia Teatru Żydowskiego
[Light blue box]	powierzchnia TSK2
[Green box]	powierzchnia wspólna

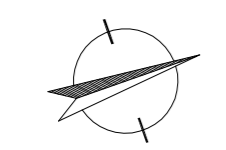

WARSZAWA PL. GRZYBOWSKI

P R O J E K T
F O T O G R A F I A
P O L S K I E
B U D O W N I C T W O
A R C H I T E K T U R N E
29.05.2014

KONCEPCJA
NA DZIAŁCE NR 16 OBRĘB 5-03-06
PRZY PL. GRZYBOWSKIM W WARSZAWIE
CONCEPT OF THE AREAS DEVELOPMENT CAPACITY
PLOT 16, OBRĘB 5-03-06
PL. GRZYBOWSKI, WARSZAWA

1:100

Wersja 12

LEVEL 1